


NOORDERMEERDIJK

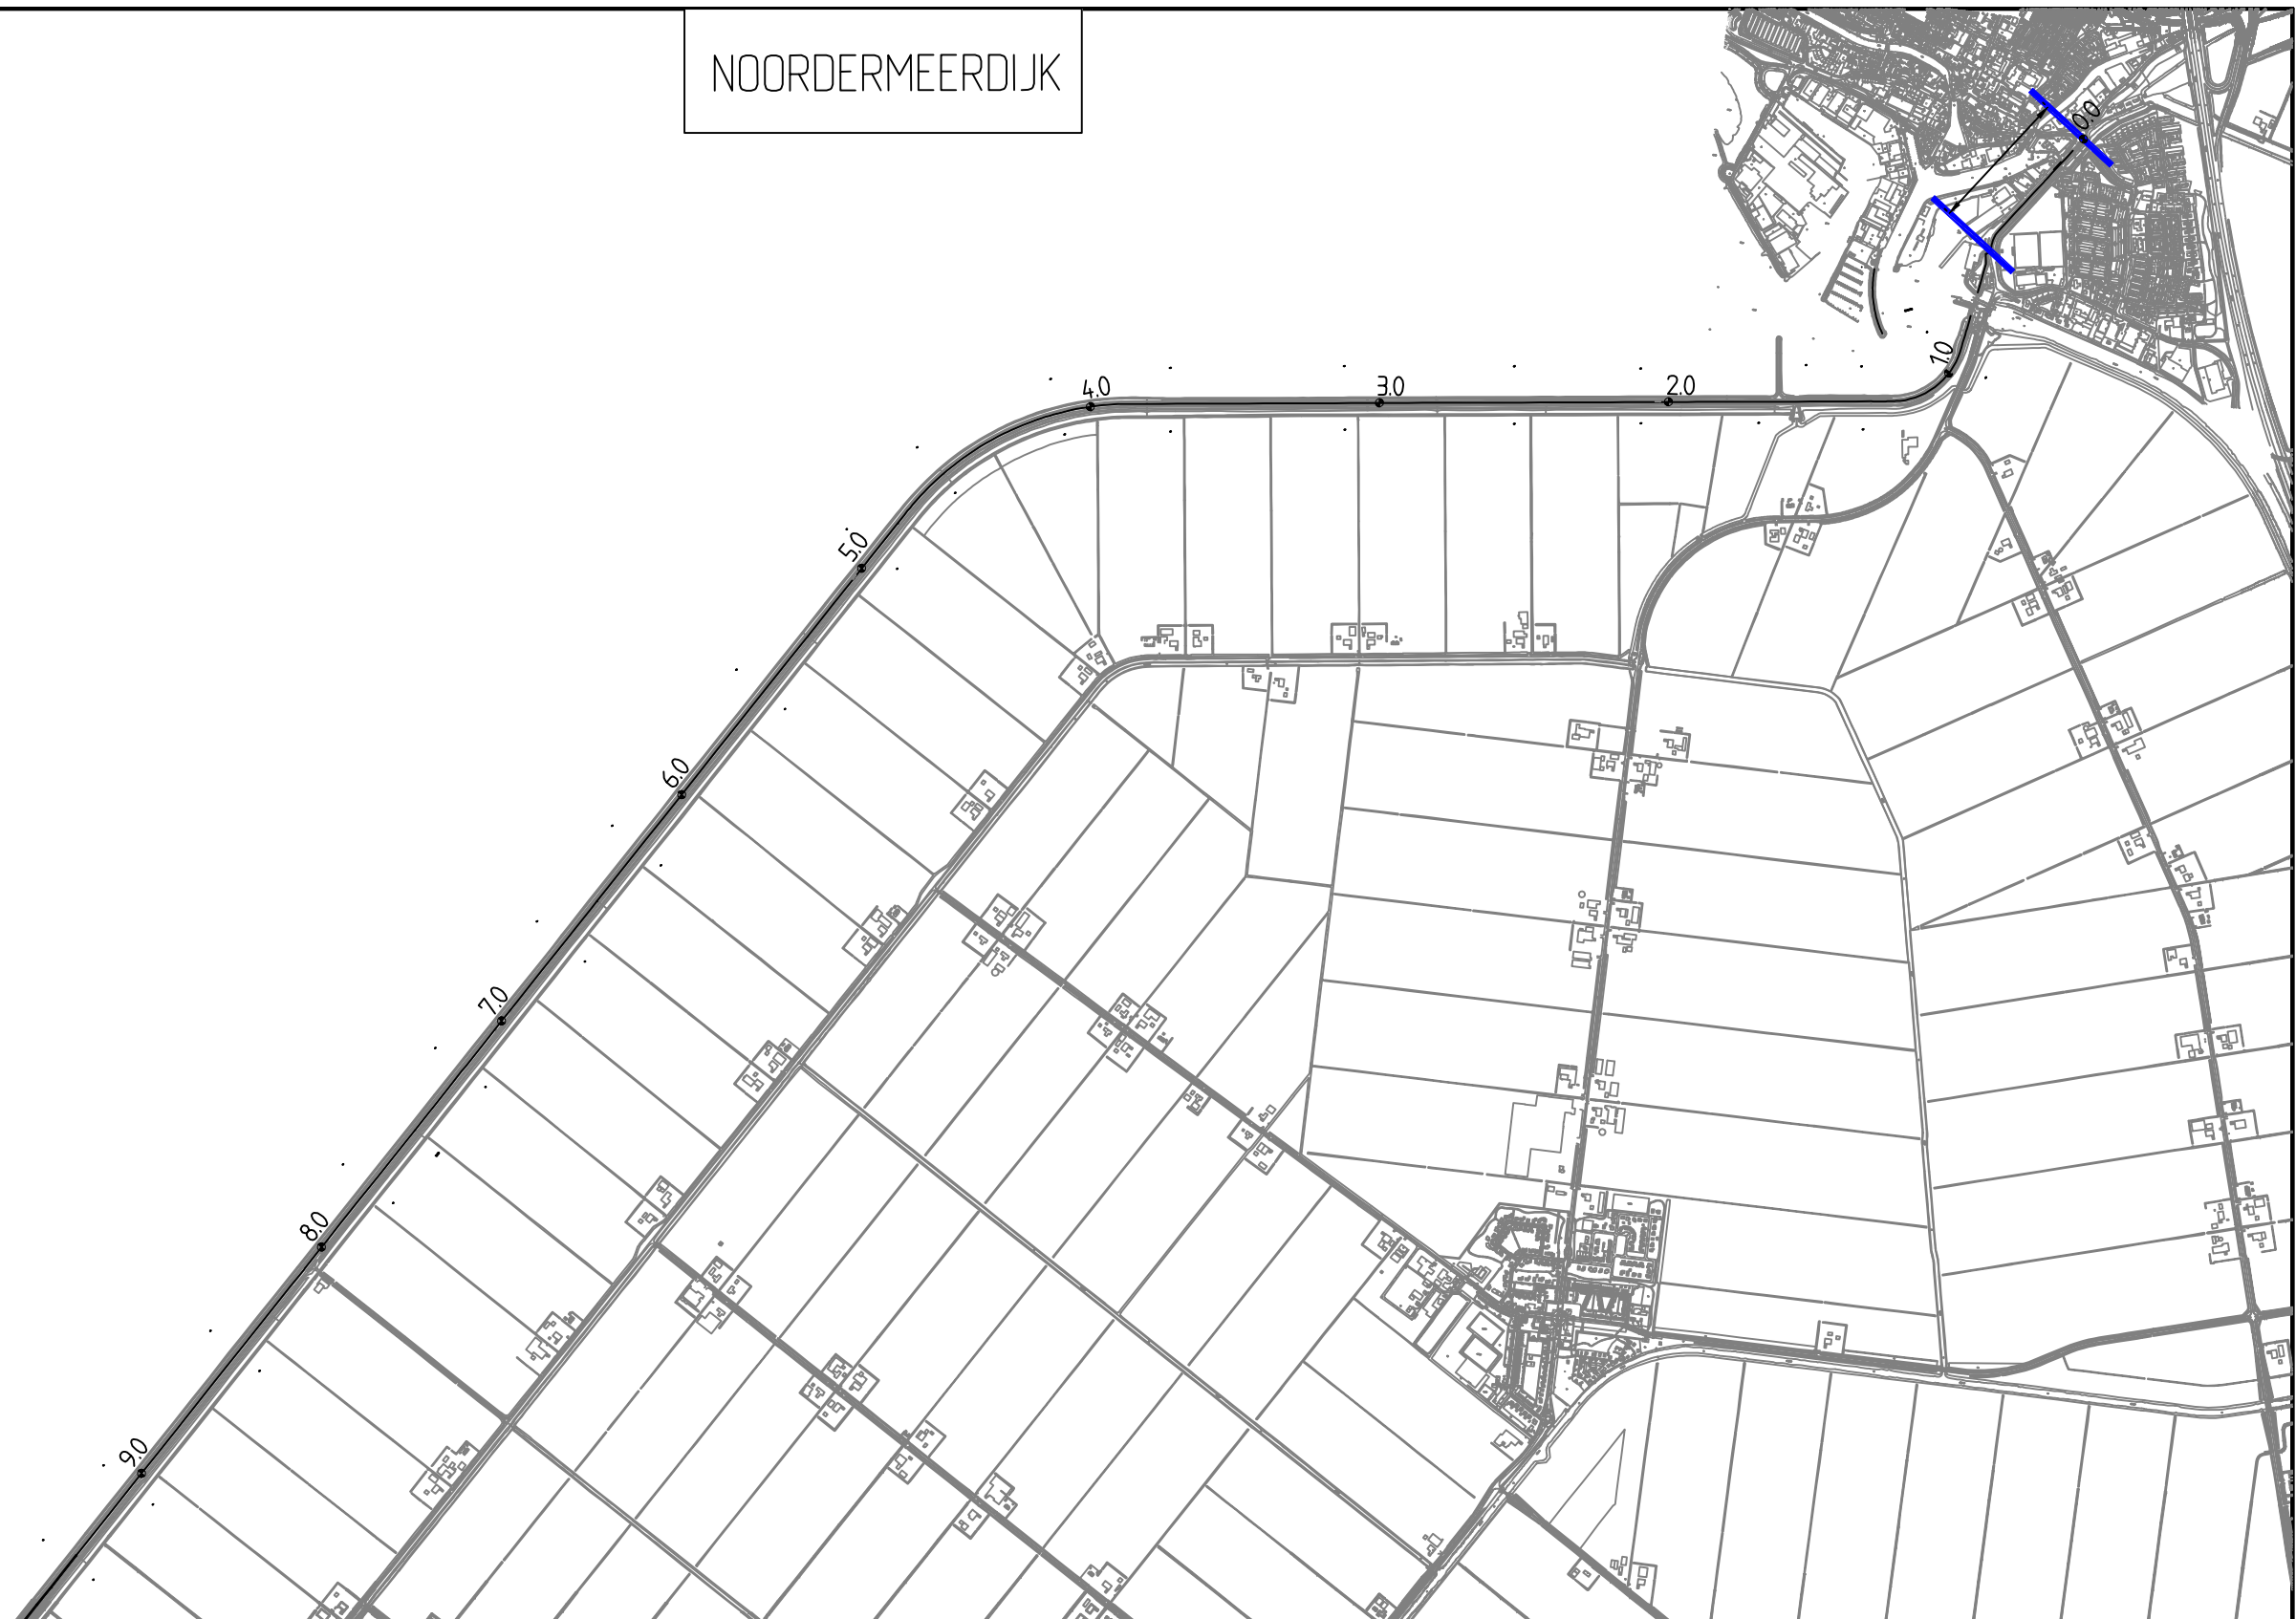

ALLE MATEN IN METERS, HOOGTE MATEN T.O.V. N.A.P

**Verklaring**

- 0.7 DIJKPAAL
- GRENS STEDELIJKE PLANONTWIKKELINGSGBIED

|                               |          |  |  |                          |               |
|-------------------------------|----------|--|--|--------------------------|---------------|
|                               |          | LINDELAAN 20<br>8224 KT LELYSTAD<br>TEL: 0320 - 274911<br>WWW.ZUIDERZEELAND.NL |  | Adviseur/aannemer:       |               |
|                               |          | Project:<br>Bouwbeleid Waterkeringen   | Titel:<br>BEGRENZING STEDELIJK<br>PLANONTWIKKELING LEMMER<br>Hmp 0.00-0.55 | Besteknummer             | Dossiernummer |
| Status:<br>DEFINITIEF         | Form. A3 | Schaal 1:1500  | Nummer:<br>ZBU- - /32C002  | Filenaam<br>00022143.dwg | Omschr.       |
| Gezien:<br>Get. PJO 15-4-2008 | Form. A3 | Schaal 1:1500  | Nummer:<br>ZBU- - /32C002  | Blad<br>1                | Aantal<br>13  |
|                               |          |  |  | Wijz.                    |               |