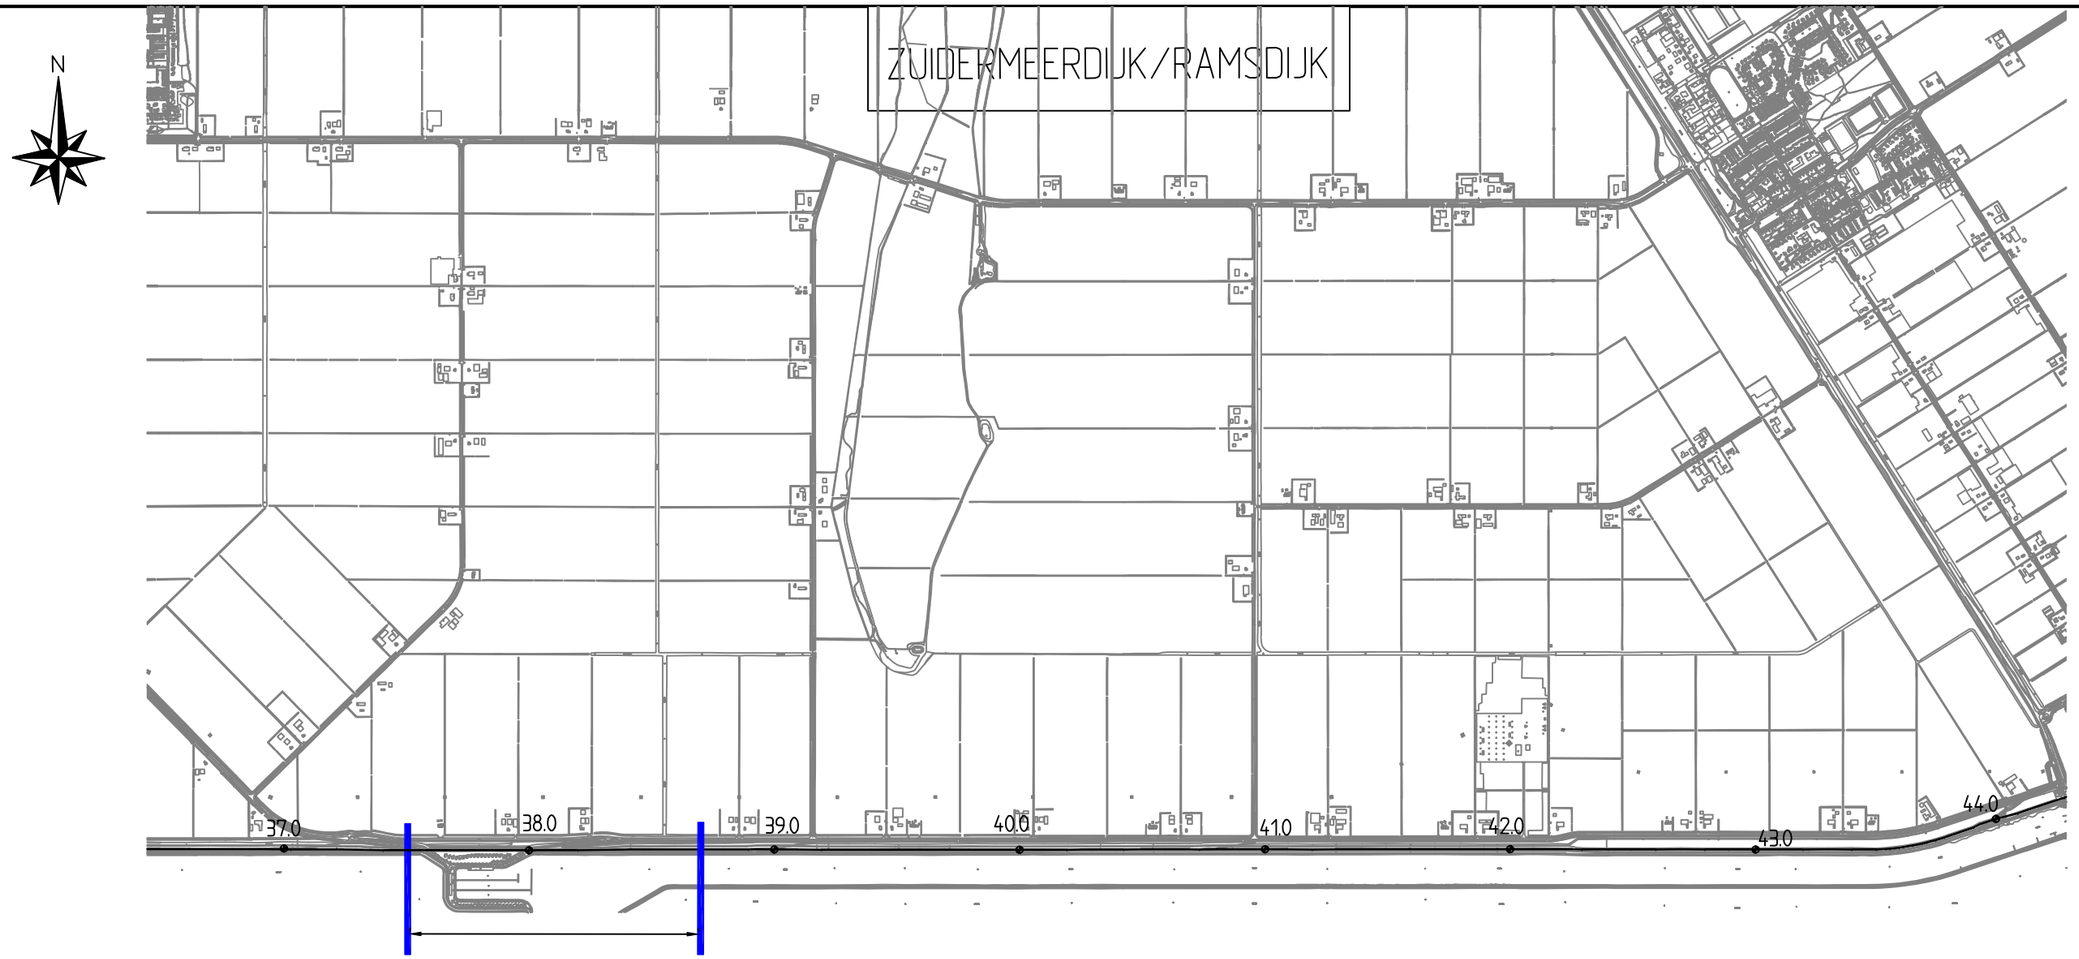

Verklaring

0.7 DIJKPAAL

GRENS STEDELIJKE PLANONTWIKKELINGSGEBIED

ALLE MATEN IN METERS, HOOGTE MATEN T.O.V. N.A.P.

WATERSCHAP ZUIDERZEELAND

LINDELAAN 20
8224 KT LELYSTAD
TEL.: 0320 - 274911
WWW.ZUIDERZEELAND.NL

Adviseur/aannemer:

Project: Bouwbeleid Waterkeringen

Status: DEFINITIEF

Titel: BEGRENZING SCHOKKERHAVEN Hmp 37.50 - 38.70

Gezien:		
Get.	PJO	15-4-2008

Form.	Schaal	Nummer:
A3	1 :25000	ZB_- - /32C006

Besteknummer	
Dossiernummer	
Filenaam	00022147.dwg
Omschr.	

Blad	Aantal	Wijz.
3	13	

Copyright Waterschap Zuiderzeeland