



NULDERDIJK / ZEEWOLDERDIJK

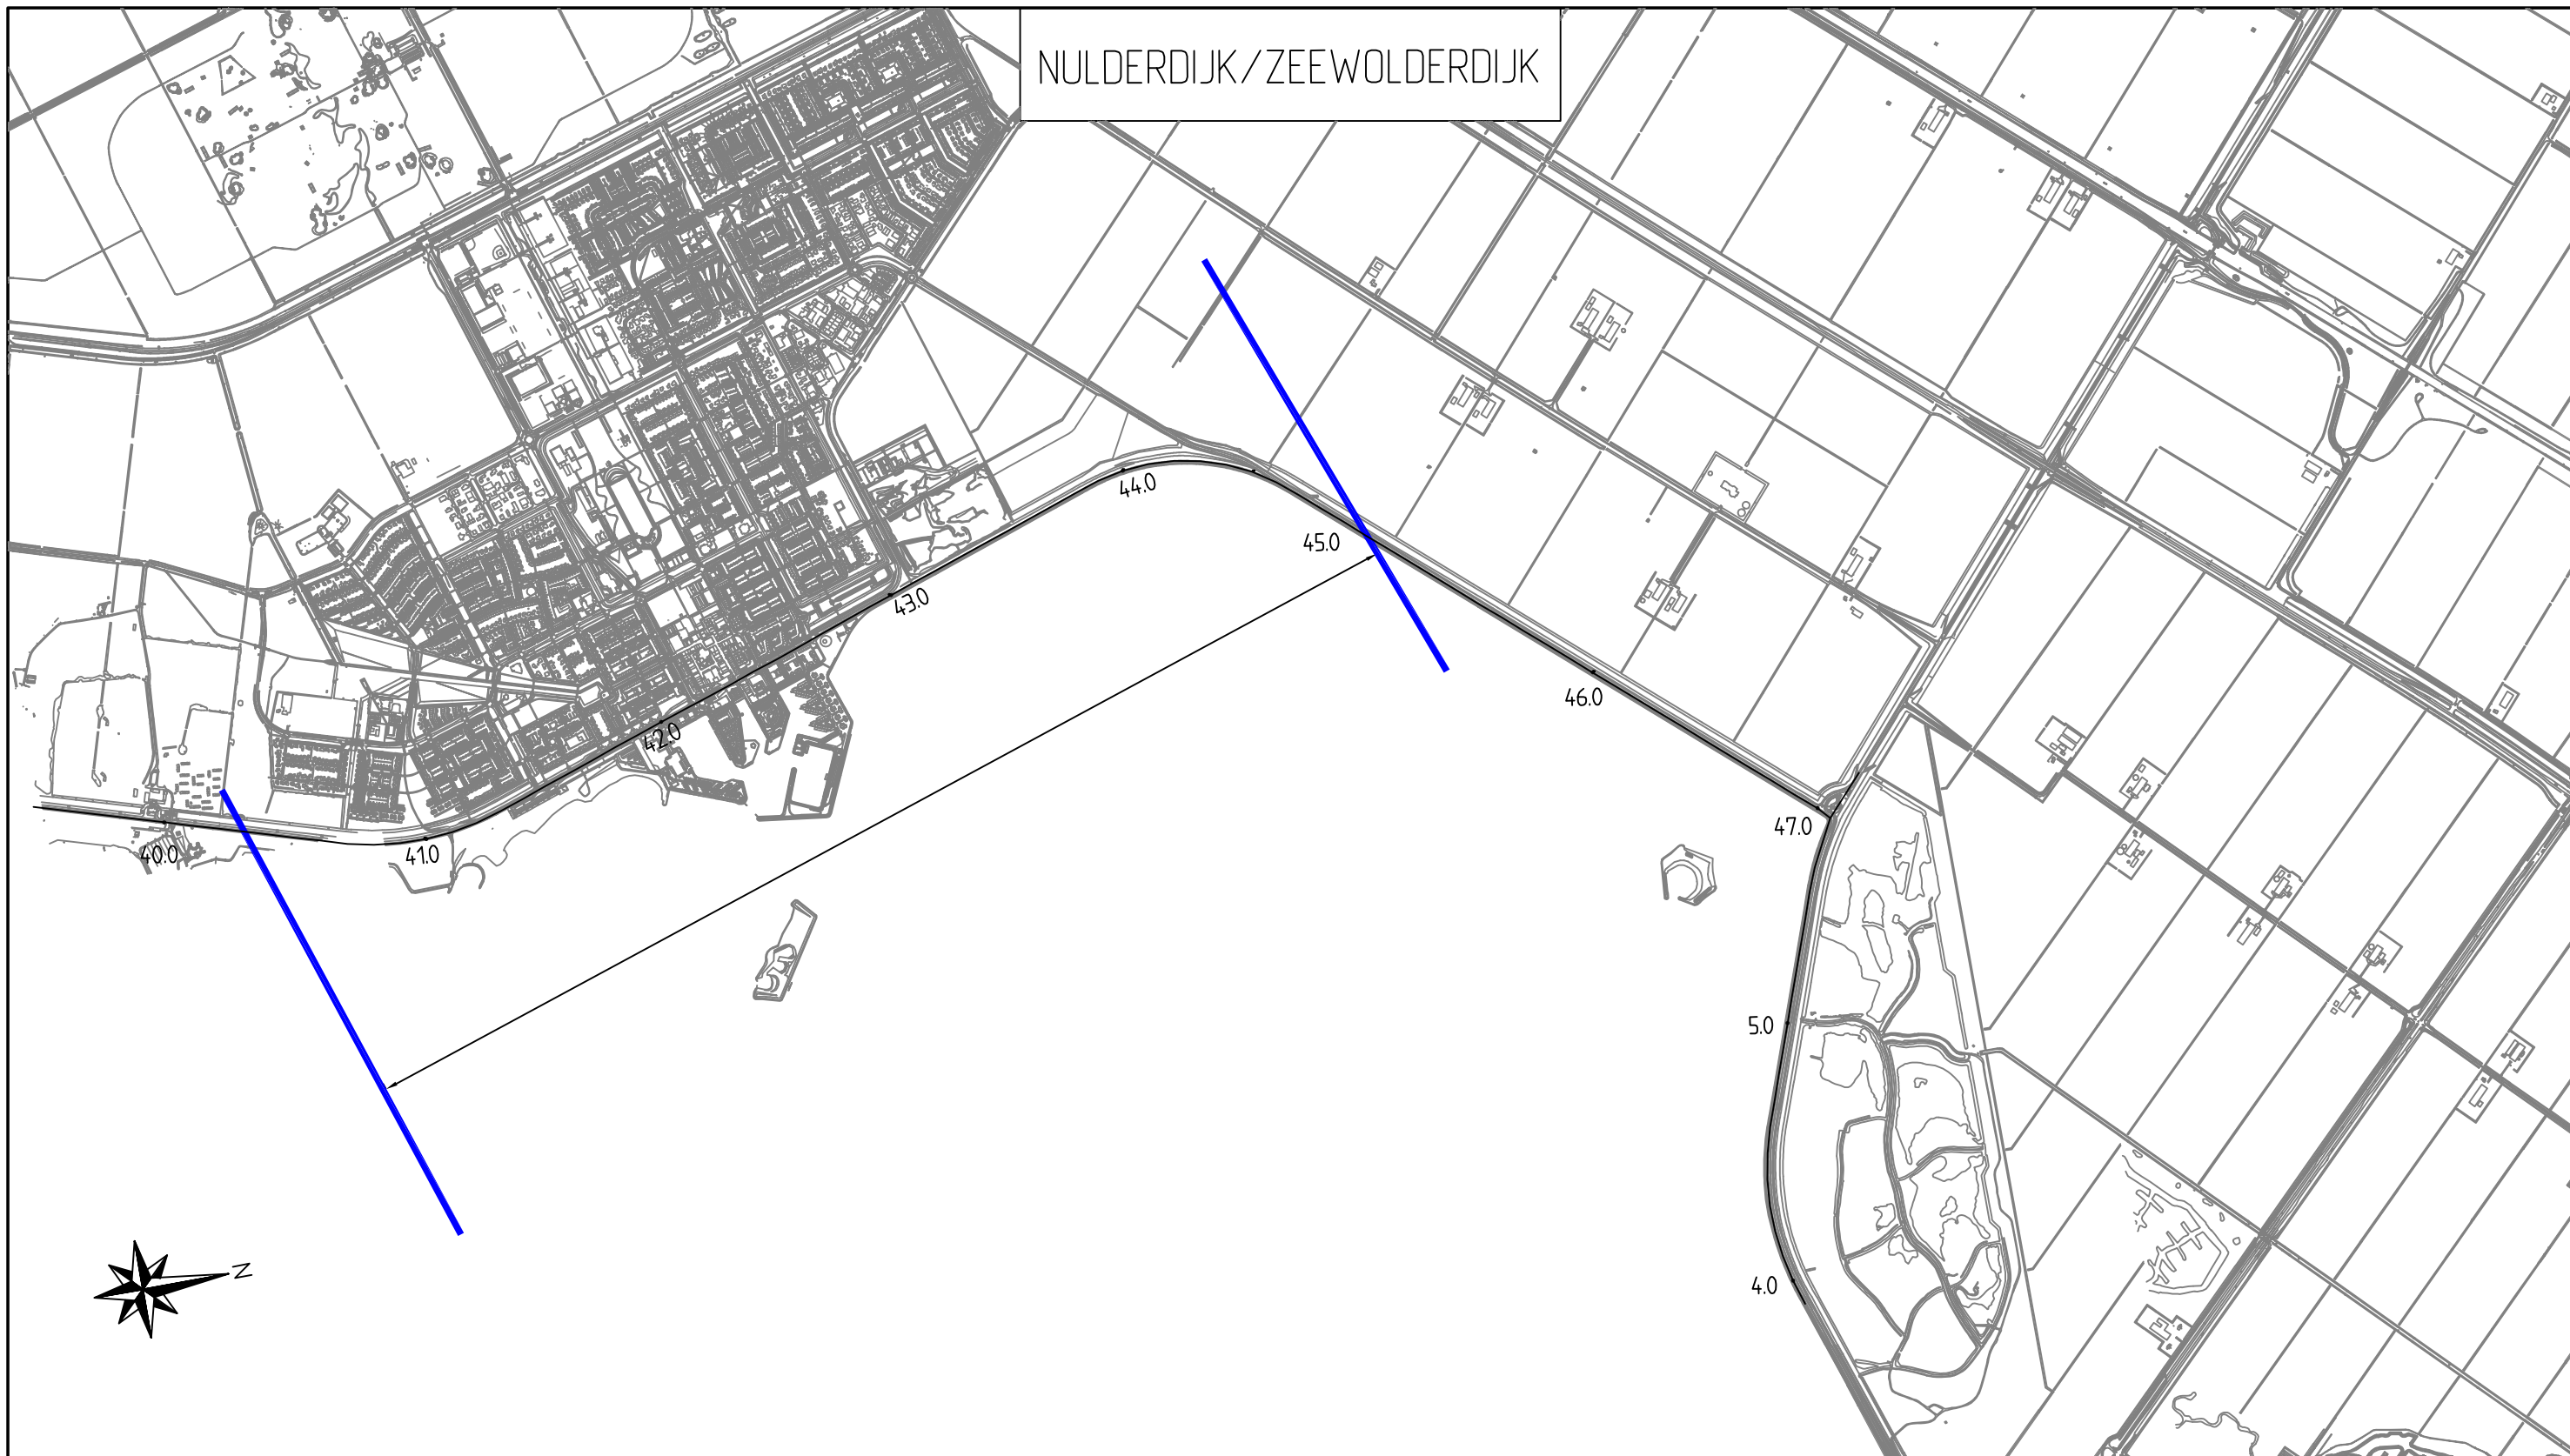

Verklaring

- 0.7 DIJKPAAL
- GRENS STEDELIJKE PLANONTWIKKELINGSGBIED

ALLE MATEN IN METERS, HOOGTE MATEN T.O.V. N.A.P.

		LINDELAAN 20 8224 KT LELYSTAD TEL: 0320 - 274911 WWW.ZUIDERZEELAND.NL		Adviseur/aannemer:		
		Project: Bouwbeleid Waterkeringen Status: DEFINITIEF		Titel: BEGRENZING STEDELIJK PLANONTWIKKELING ZEEWOLDE Hmp 41.10 - 45.00		Besteknummer: Dossiernummer: Filenaam: 00022182.DWG Omschr.:
Gezien:	Form. A3	Schaal 1:25000	Nummer: ZB_- - /32C008	Blad 10	Aantal 13	Wijz.
Get. PJO	15-4-2008					